

4592900

4592800

4592700

4592600

450500


450600

450700


450800

450900

451000

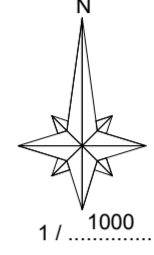

1 / 1000

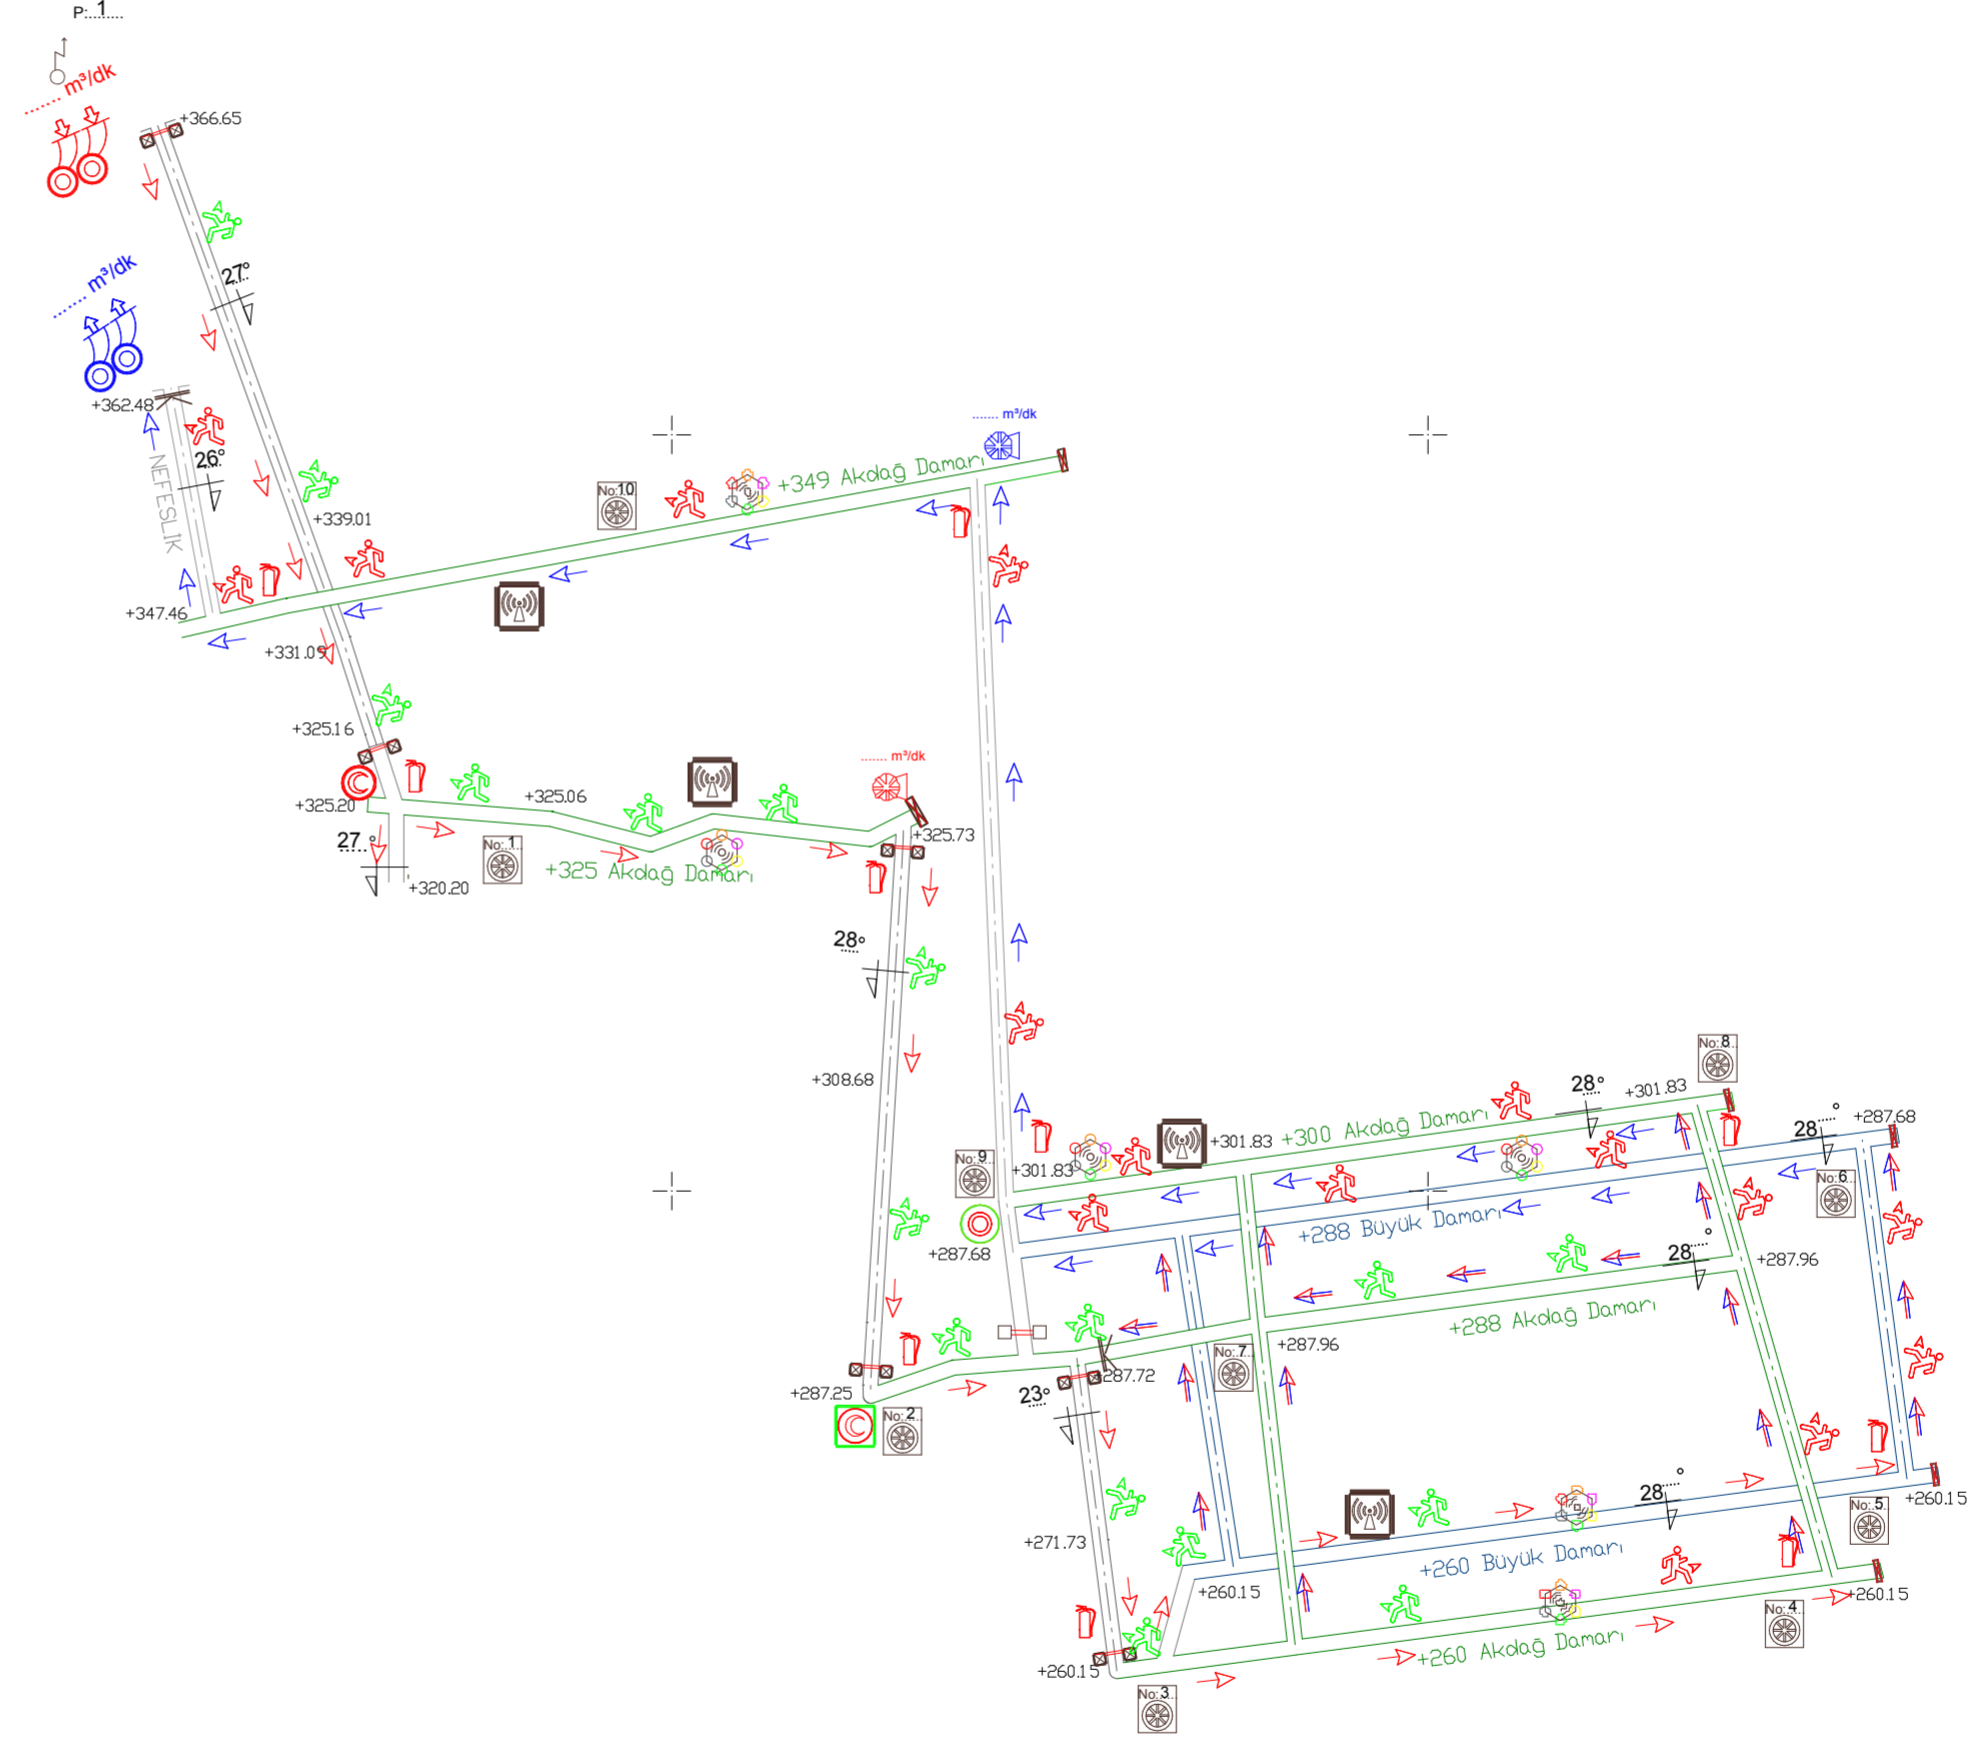

PROJEKSİYON :

DATUM :

RUHSAT KOORDİNATLARI

İŞLETME İZİN KOORDİNATLARI

NİRENGİ/POLİGON KOORDİNATLARI

Ondülasyon Katsayısı (N) :



HARİTA TÜRÜ :

ACIL KAÇIŞ PLANI HARİTASI

RUHSAT SAHİBİ :

İL :

İLÇE :

MAHALLE/KÖY :

SICİL :

ER :

MADEN GRUBU/CİNSİYİ (C)

KÖMÜR (TAŞKÖMÜRÜ)

OCAK ADI :

ÖLÇÜM TARİHİ : 31/12/2018

AIT OLDUĞU YIL : 2018

YTK NO :

YTK :

ÖLÇEN :

ÇİZEN :

LEJANT